

GOŁDAP


ZMIANA MIEJSCOWEGO PLANU ZAGOSPODAROWANIA PRZESTRZENNEGO TERENÓW POŁOŻONYCH W ŚRÓDMIEŚCIU GOŁDAP I OGRANICZONYCH ULICAMI: Królewiecką, Armii Krajowej, Tączy i Jacwieską

RYSunEK PLANU



Mapa zasobnicza w postaci wektorowej pochodząca z punktownego zasobu geodezyjnego i kartograficznego powiatu gołdapskiego
Licencja nr 0N664287/2023 2818 P z dnia 03.11.2023 r.
Układ wsp. płaskich: PL-2000 strona 7
Układ wysokości: PL-EVRF 2007-NH

WYRYS ZE STUDIUM UWARUNKOWAŃ I KIERUNKÓW ZAGOSPODAROWANIA PRZESTRZENNEGO MIASTA I GMINY GOŁDAP
Zal. nr 5. Kierunki zagospodarowania przestrzennego - obszar miasta
(Uchwała Nr LXVIII/502/2023 Rady Miejskiej w Gołdapi z dnia 28 marca 2023r.)
Skala 1:10 000

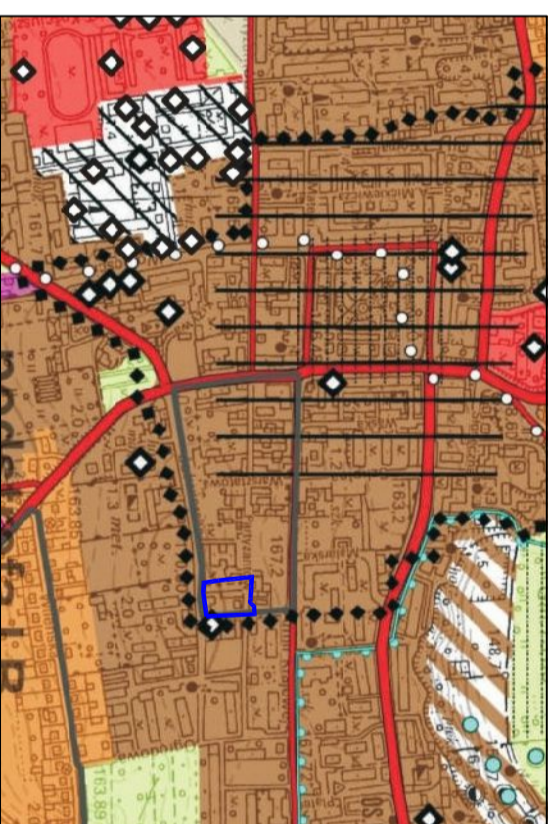

- Legenda**
- granica opracowania planu
 - Stan istniejący
 - tereny wielofunkcyjne o wysokiej intensywności
 - Zasady realizacji polityki przestrzennej
 - obowiązujące plany miejscowe
 - tereny śródmieścia
 - Ochrona zabytków
 - obiekty wpisane do wojewódzkiego rejestru zabytków
 - obszar wpisany do wojewódzkiego rejestru zabytków
 - Komunikacja
 - układ nadrzędny
 - układ podstawowy
 - układ uzupelniający
 - szlaki rowerowe
 - strefy pośrednie ujęcia wody

Załącznik nr 1
do Uchwały Nr _____
Rady Miejskiej w Gołdapi z dnia __ paździenika 2024 r.

SKALA 1:500

0 5 10 20m

USTALENIA PLANU:

granica opracowania planu
linie rozgraniczające tereny elementarne o różnym przeznaczeniu
lub o różnych zasadach zagospodarowania

OZNACZENIA IDENTYFIKACYJNE ORAZ PRZEZNACZENIE TERENÓW ELEMENTARNYCH:

numer terenu w ramach danej przelicznicy
przeznaczenie terenu elementarnego

MW-U teren zabudowy mieszkaniowej wielorodzinnej oraz / lub usługowej
KDL teren komunikacji drogowej publicznej - teren drogi lokalnej

ELEMENTY ZAGOSPODAROWANIA PRZESTRZENNEGO TERENU:

obowiązująca linia zabudowy
nieprzekraczalna linia zabudowy

GRANICE TERENÓW I OBIEKTÓW PODLEGALNYCH OCHRONIE NA PODSTAWIE ODREBNYCH PRZEPISÓW:

budynki ujęty w gminnej ewidencji zabytków
obszar wpisany do rejestru zabytków województwa warmińsko - mazurskiego - część miasta Gołdap / układ urbanistyczny, nr rej. 69 z 10.11.1956 - cały obszar planu
strefa "C" ochrony uzdrowskiej - cały obszar planu

ZMIANA MIEJSCOWEGO PLANU ZAGOSPODAROWANIA PRZESTRZENNEGO TERENÓW POŁOŻONYCH W ŚRÓDMIEŚCIU GOŁDAP I OGRANICZONYCH ULICAMI: Królewiecką, Armii Krajowej, Tączy i Jacwieską	
RYSunEK PLANU	
ZAMAWIĄCY	GINNA GOŁDAP
WYKONAWCA	pracownia projektowa planika obszar Gminy, ul. Mazowiecka 5A/10
główny projektant:	mgr inż. arch. Joanna Katarzyna Śmietarska
średownisko przyrodnicze:	mgr Bogusław Grecchia
SKALA 1:500	