

"Działki budowlane dla młodych" – wykaz wydzielonych działek budowlanych- uzbrojonych w sieć wodociągową i kanalizacyjną na których może być realizowana zabudowa mieszkaniowa jednorodzinna.

Nr działki	Pow. w m ²	Lokalizacja_Gotdap	uwagi
1491/10	1407	Ul. Miodowa	50 zł/m ²
1491/9	2048	Ul. Miodowa	50 zł/m ²
1491/2	2032	Ul. Miodowa	50 zł/m ²
1491/4	1483	Ul. Miodowa	50 zł/m ²
1491/5	1424	Ul. Miodowa	50 zł/m ²
2022	1251	Ul. Etcka	80 zł/m ²
2021	1229	Ul. Etcka	80 zł/m ²
2020	1226	Ul. Etcka	80 zł/m ²
2024	1629	Ul. Olecka	80 zł/m ²
2025	1038	Ul. Olecka	80 zł/m ²
2026	1225	Ul. Olecka	80 zł/m ²
2027	2021	Ul. Olecka	80 zł/m ²
2029	1364	Ul. Olecka	80 zł/m ²
1202/9	565	Ul. Olecka	80 zł/m ²
2054	1100	Ul. Olecka	80 zł/m ²
2055	1100	Ul. Olecka	80 zł/m ²
1223/19	2482	Ul. Konstytucji 3 maja	50 zł/m ²
1223/20	1919	Ul. Konstytucji 3 maja	50 zł/m ²
1267/6	1662	Ul. Konstytucji 3 maja	50 zł/m ²
1267/7	1662	Ul. Konstytucji 3 maja	50 zł/m ²
381/83	1534	Ul. Sportowa	Wartość 179 000zł- przygotowany przetarg 117zł/m ²
381/82	1782	Ul. Sportowa	Wartość 207 700zł- przygotowany przetarg 117zł/m ²
381/86 i 408/3	1576	Ul. Sportowa	Wartość 183 800zł- przygotowany przetarg 117zł/m ²
381/85 i 408/4	1373	Ul. Sportowa	Wartość 160 300zł- przygotowany przetarg 117zł/m ²

Z up. BURMISTRZA

mgr inż. arch. Beata Kołakowska

ARCHITEKT MIEJSKI


Kierownik Wydziału Gospodarki Przestrzennej,

Ochrony Środowiska i Nieruchomości



Cel wydruku: ul. Miodowa

Wydruk sporządził(a): Beata Kołakowska, data: 17.07.2025 r.

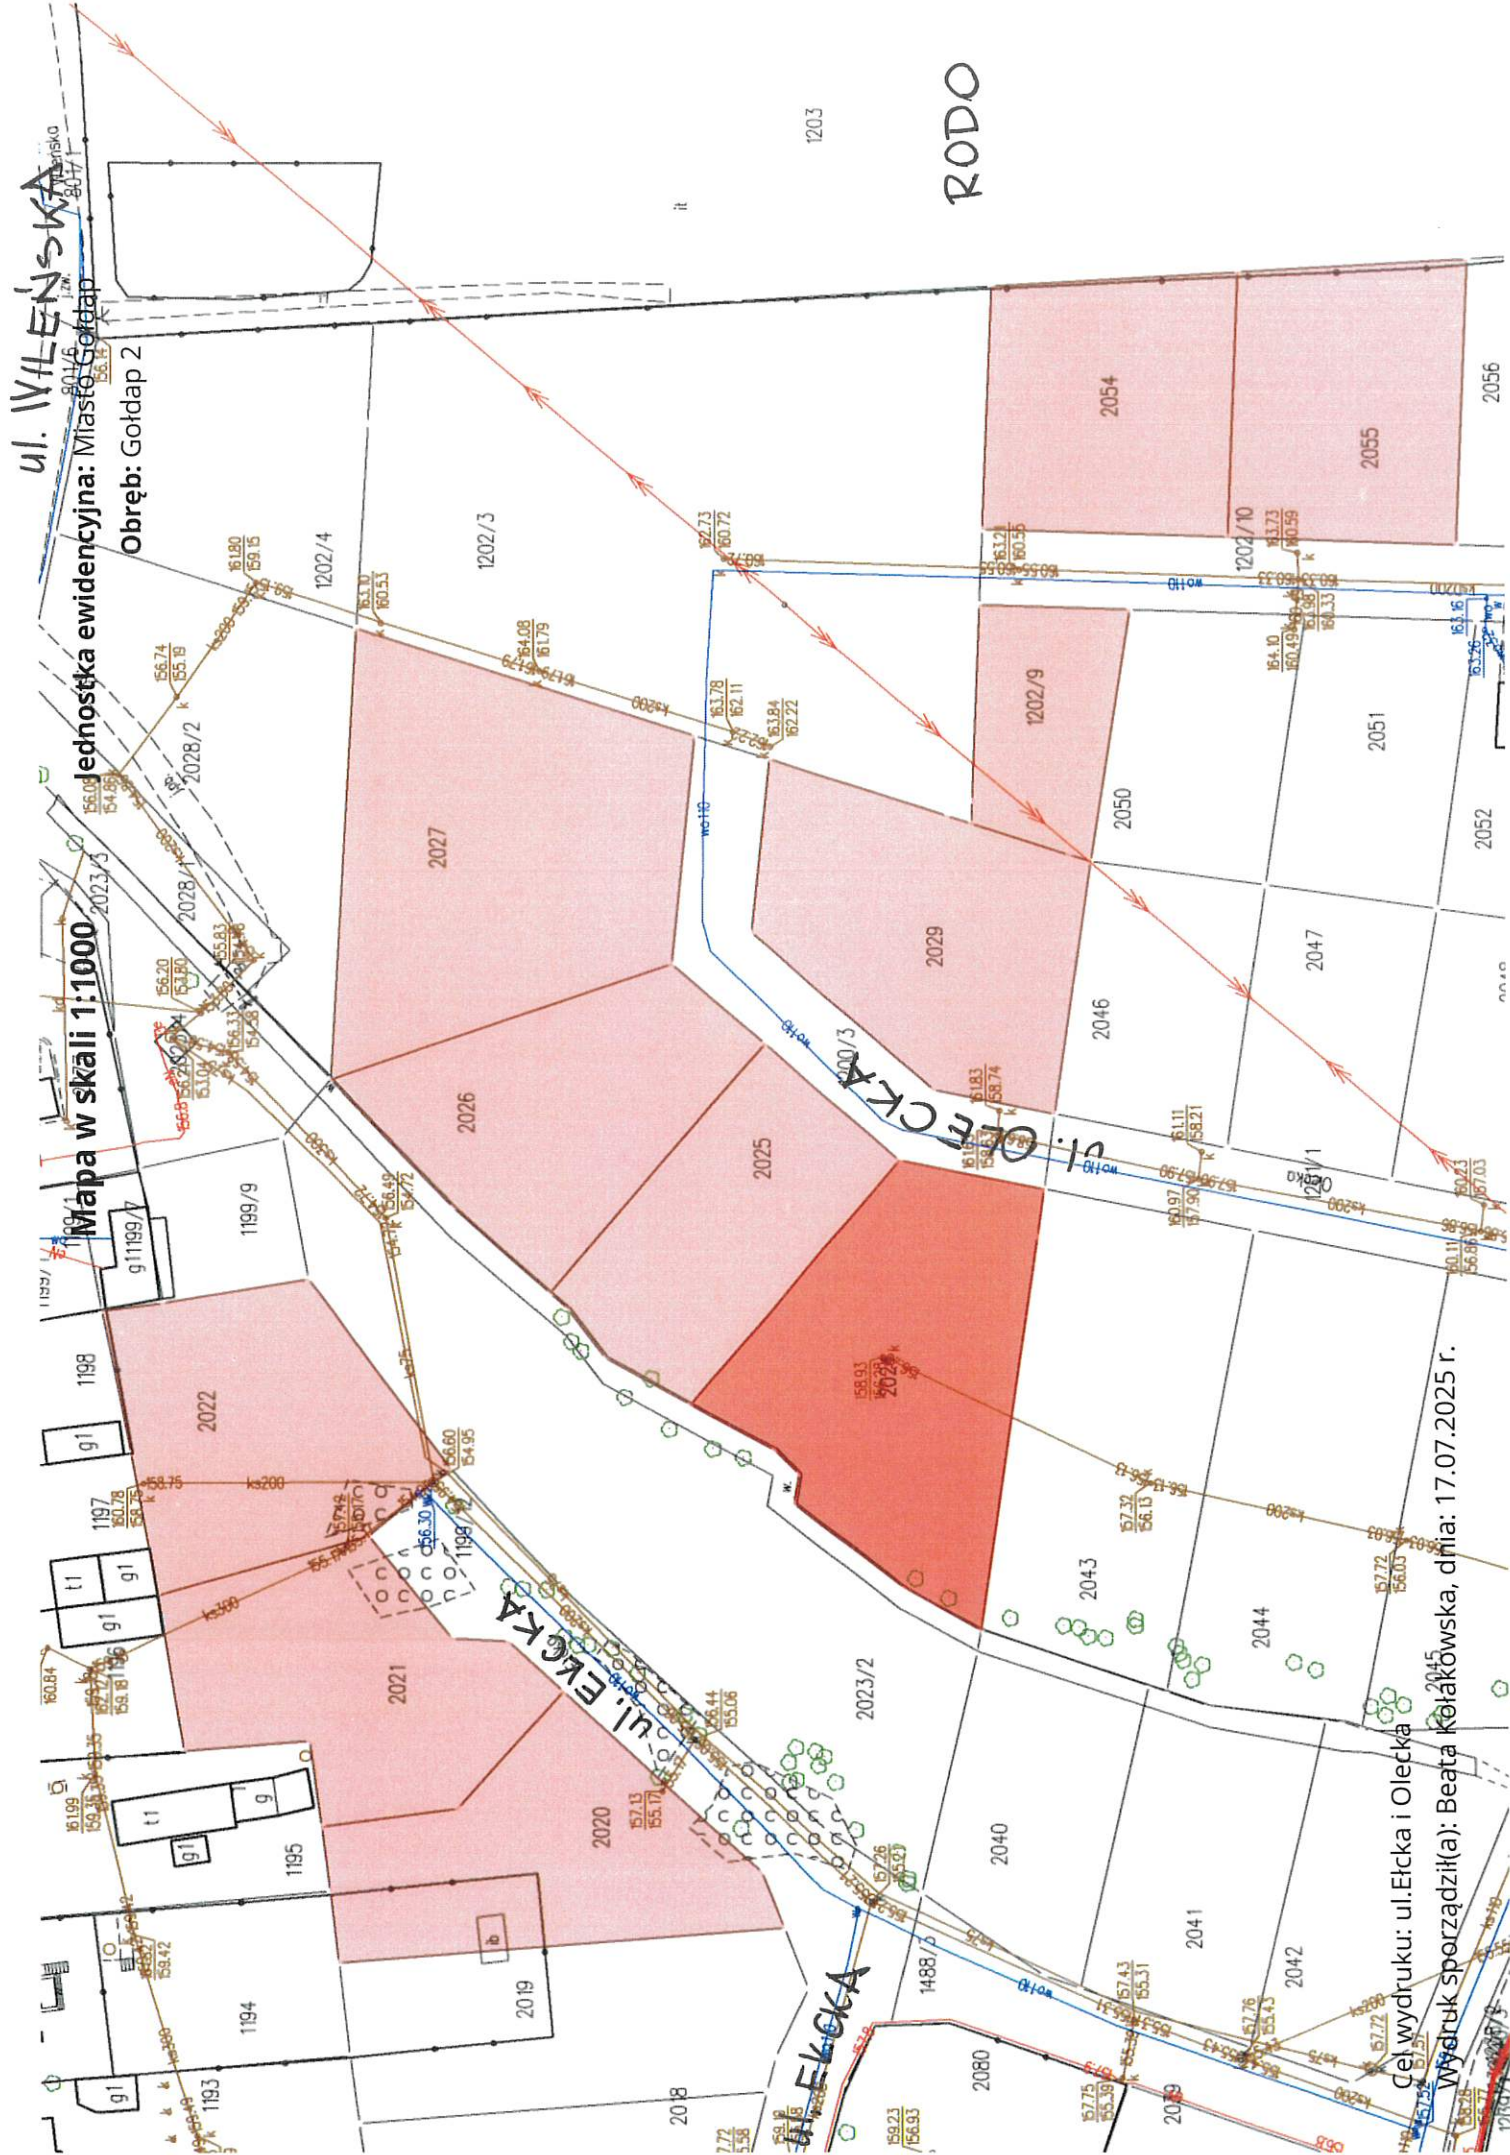


RODO

Cel wydruku: ul.Ełcka i Olecka
Wydruk sporządził(a): Beata Kołakowska, dnia: 17.07.2025 r.

Jednostka ewidencyjna: Miasto Gołdap

Obwód Gołdap 2

Mapa w skali 1:1000

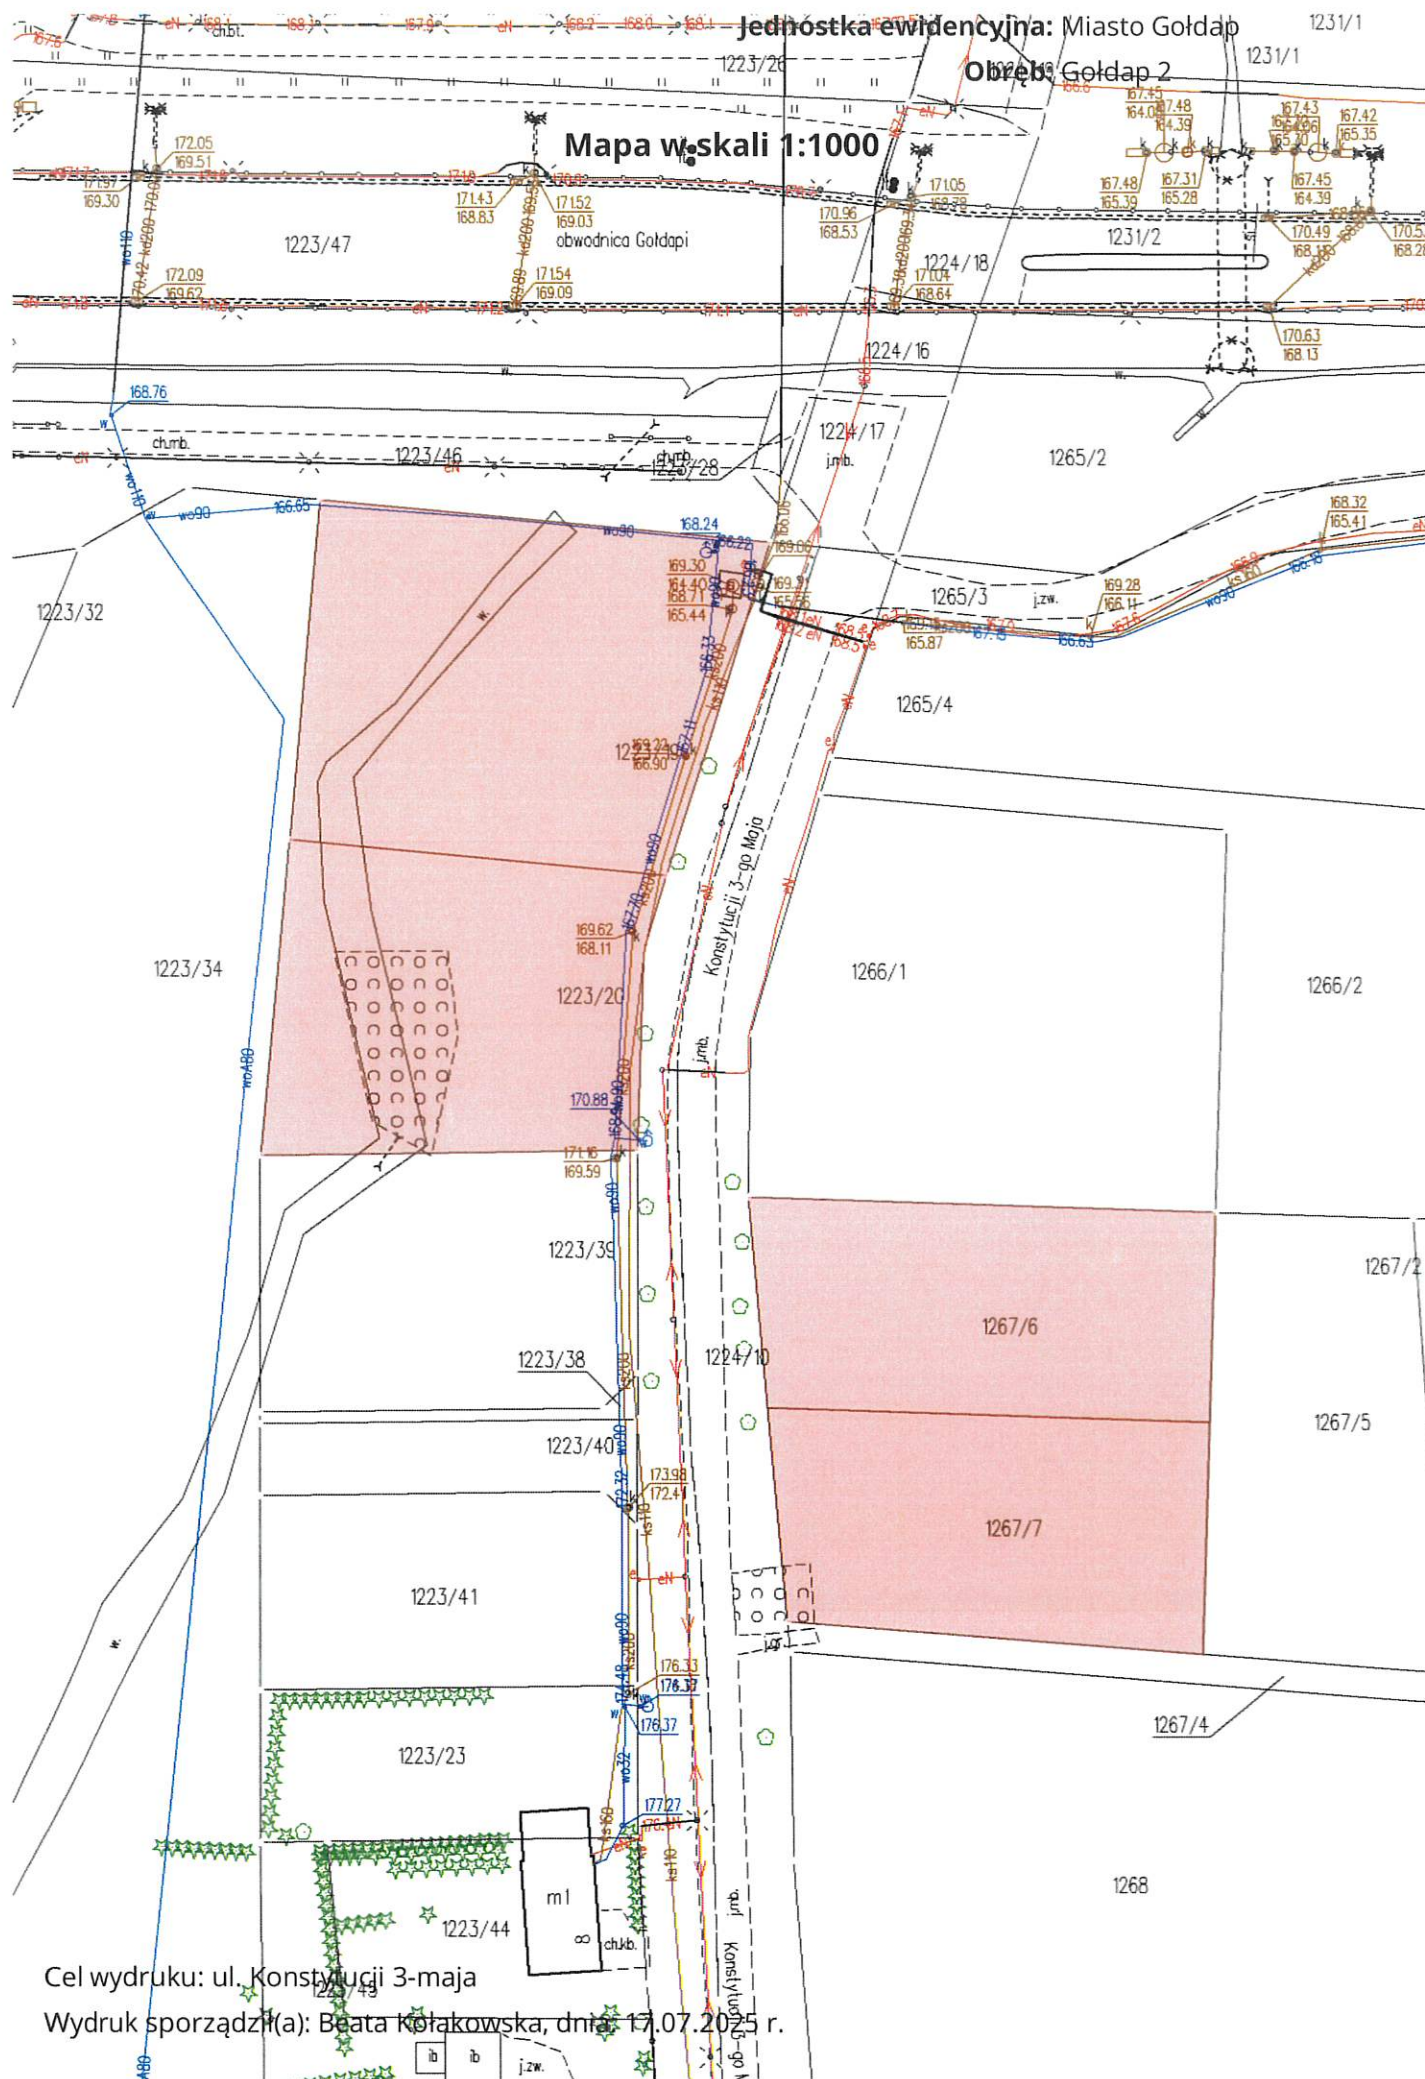

Cel wydruku: ul. Konstytucji 3-go Maja

Wydruk sporządził(a): Beata Kotakowska, dnia: 17.07.2025 r.

Obreb: Gøldap 1

Mapa w skali 1:1000

379/57

379/42

280/2

381/78

381/771

381/81

381/82

381/84

381/86

381/85

381/87

11

408/5

~~Cel wydruku: ul. Sportowa przy zalewie~~

Wydruk sporządził(a): Beata Kołakowska, dnia: 17.07.2025 r.

38 1/52

2ALEW