
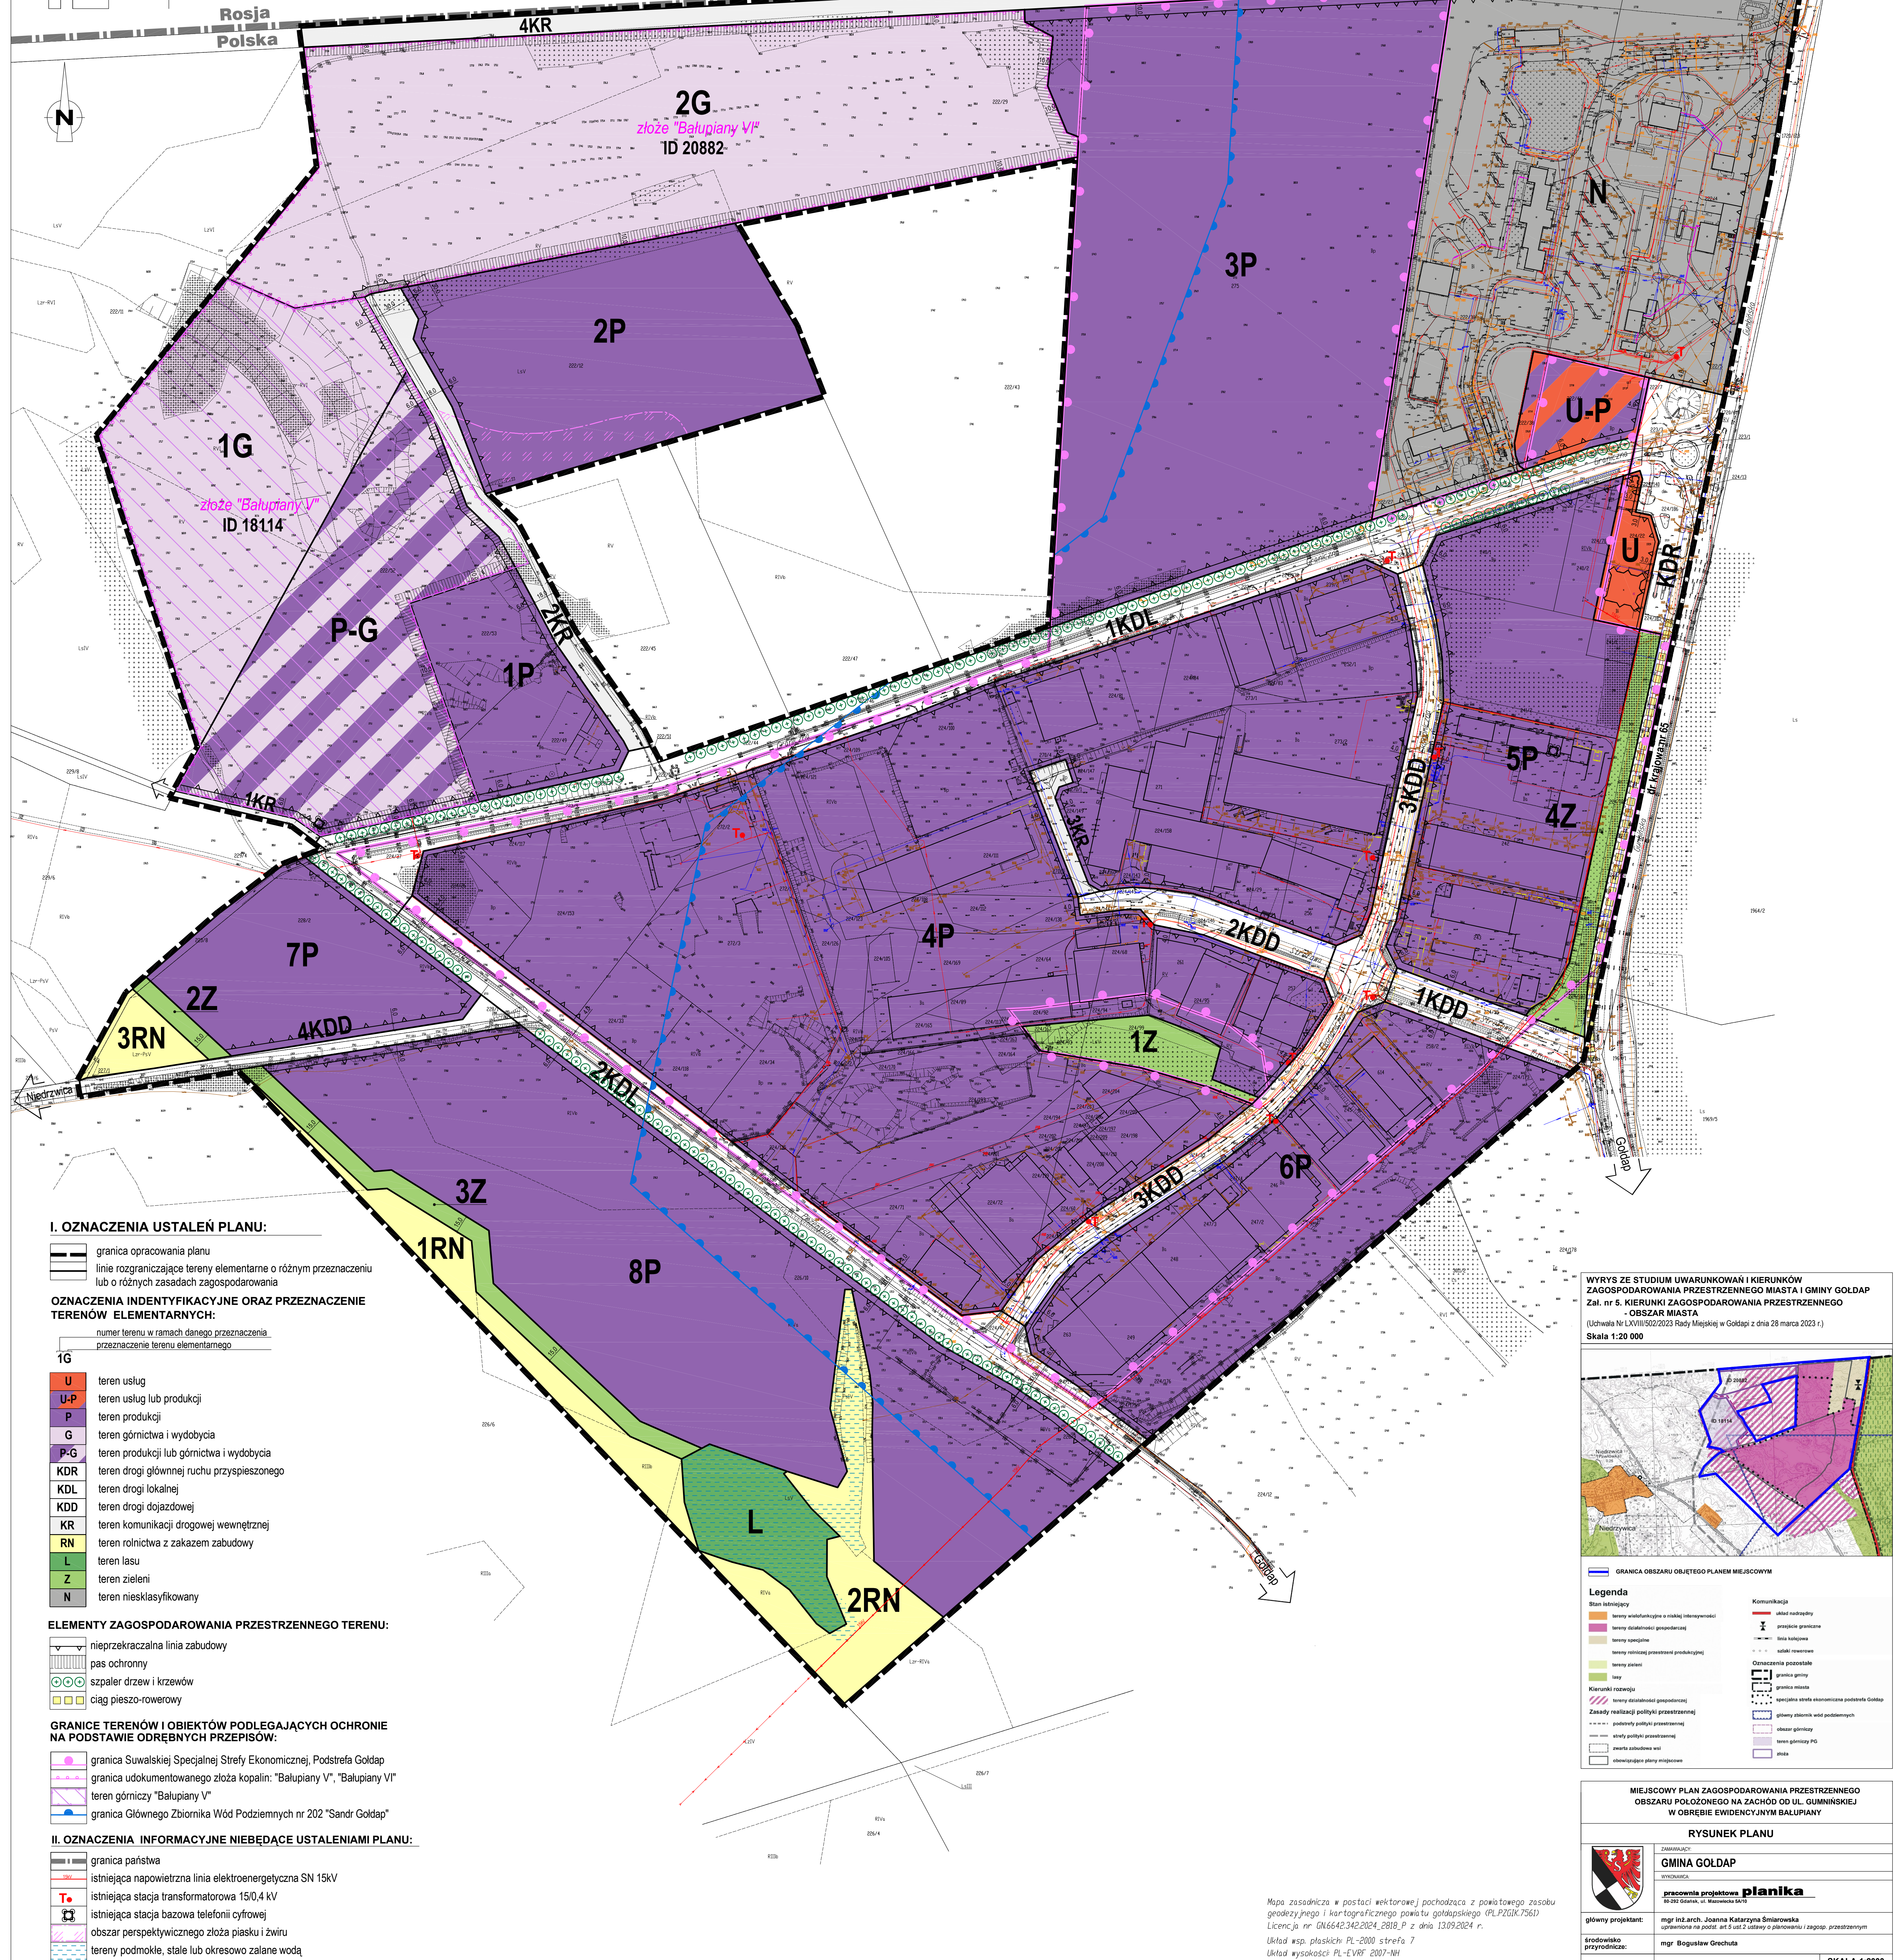
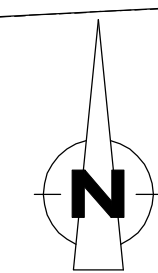


**MIEJSCOWY PLAN ZAGOSPODAROWANIA PRZESTRZENNEGO OBSZARU POŁOŻONEGO NA ZACHÓD OD UL.GUMBIŃSKIEJ
W OBRĘBIE EWIDENCYJNYM BAŁUPIANY**


RYSUNEK PLANU

SKALA 1:2000

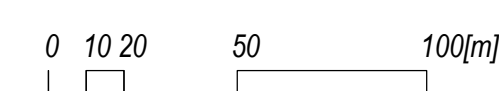

Mapa zasadnicza w postaci wektorowej pochodząca z powiatowego zasobu
geodezyjnego i kartograficznego powiatu gołdapskiego (PL.PZGIK.7561)
Licencja nr GN5642342.2024_2818_P z dnia 13.09.2024 r.
Układ wsp. płaskich PL-2000 strefa 7
Układ wysokości PL-EVRF 2007-NH

WYRYS ZE STUDIUM UWARUNKOWAŃ I KIERUNKÓW
ZAGOSPODAROWANIA PRZESTRZENNEGO MIASTA I GMINY GOŁDAP
Zał. nr 5. KIERUNKI ZAGOSPODAROWANIA PRZESTRZENNEGO
- OBSZAR MIASTA
(Uchwała Nr LXVIII/502/2023 Rady Miejskiej w Gołdapi z dnia 28 marca 2023 r.)
Skala 1:20 000

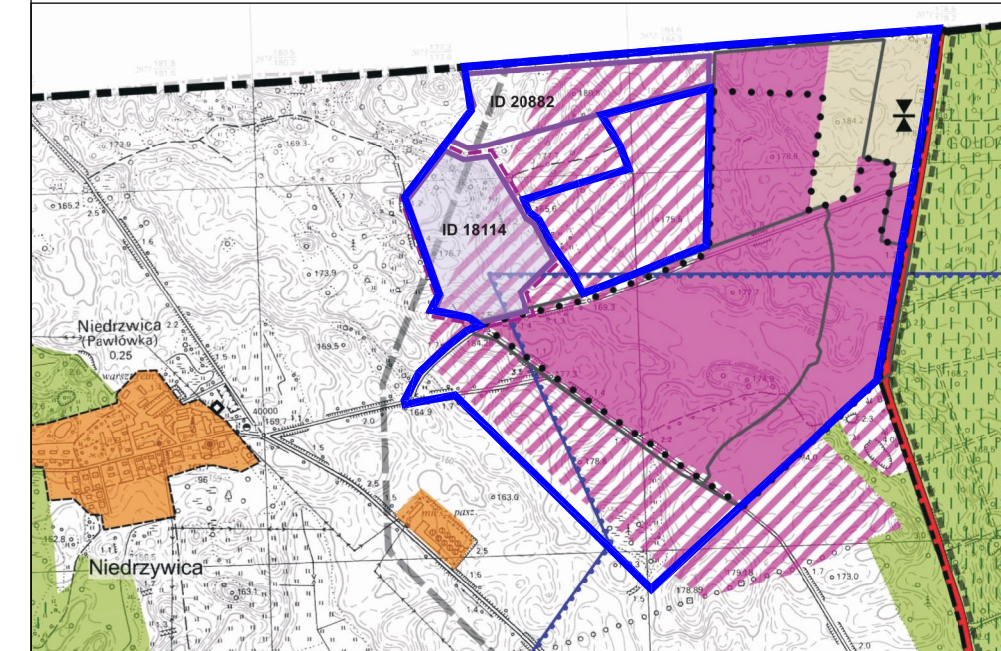 GRANICA OBSZARU OBJĘTEGO PLANEM MIEJSCOWYM

Legenda

Stan istniejący

- tereny wielofunkcyjne o niskiej intensywności
- tereny działalności gospodarczej
- tereny specjalne
- tereny rolniczej przestrzeni produkcyjnej
- tereny zielone
- lasy

Kierunki rozwoju

- tereny działalności gospodarczej

Zasady realizacji polityki przestrzennej

- podstrefy polityki przestrzennej
- strefy polityki przestrzennej
- zwarta zabudowa wsi
- obowiązujące plany miejscowe

MIEJSKOWY PLAN ZAGOSPODAROWANIA PRZESTRZENNEGO
OBSZARU POŁOŻONEGO NA ZACHÓD OD UL. GUMNIŃSKIEJ
W OBRĘBIE EWIDENCYJNYM BAŁUPINY

RYSUNEK PLANU



	pracownia projektowa <big>planika</big> 80-292 Gdańsk, ul. Mazowiecka 6A/10	
	główny projektant:	mgr inż.arch. Joanna Katarzyna Śmiarowska uprawniona na podst. art. 5 ust.2 ustawy o planowaniu i zagosp. przestrzennym
	środowisko przyrodnicze:	mgr Bogusław Grechuta

KALA 1:2000